


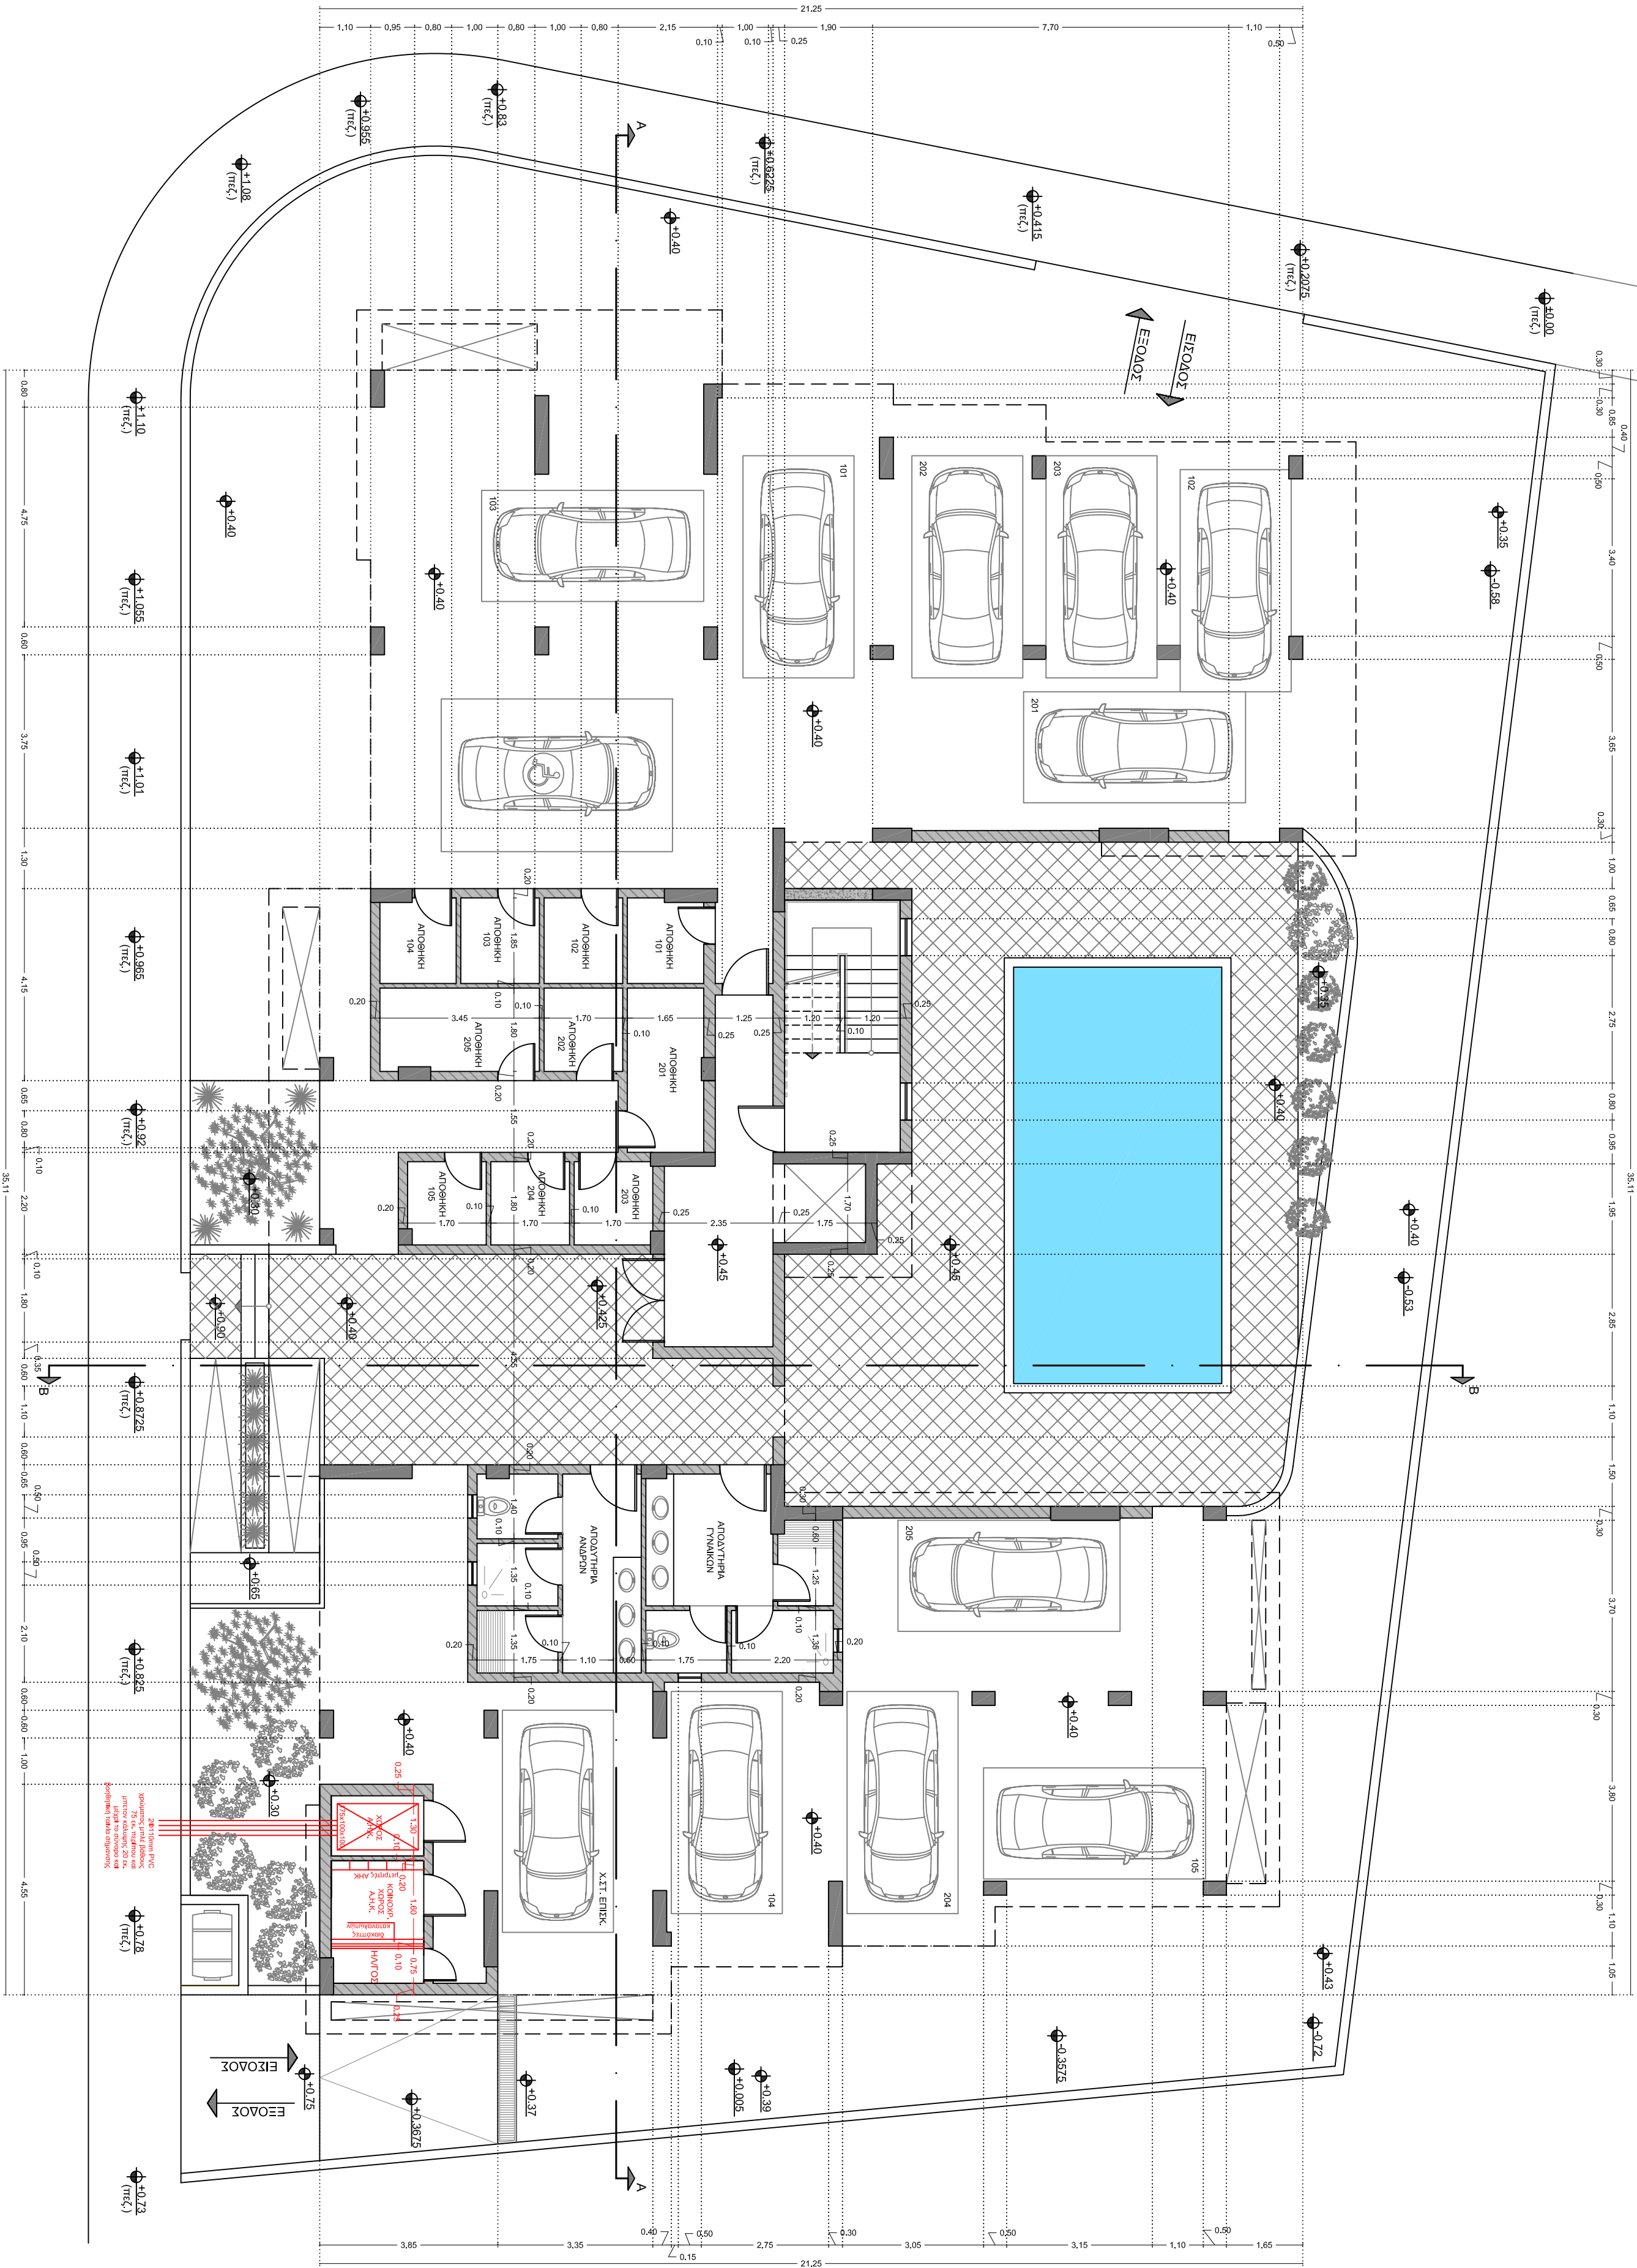

ΥΠΟΜΝΗΜΑ - ΣΥΜΒΟΛΙΣΜΟΙ
- ΠΑΡΑΤΗΡΗΣΕΙΣ

- τοίχοι με τσιμέντο
- τοίχοι
- υποδομή
- επίχρυσος τσιμέντος
- πλακάκια
- τοίχις εδάφους
- υποδομή εδάφους
- κρημνισμένο βράχιο
- ΥΦΙΣΤΑΜΕΝΑ ΥΠΟΜΕΤΡΑ
- ΠΡΟΤΕΙΝΟΜΕΝΑ ΥΠΟΜΕΤΡΑ

Mark Revision Date
DEMETRIOU & PANAYI
CIVIL ENGINEERS &
ARCHITECTS
CONSULTANTS

KINYRAS STREET 7, PAPHOS
GALAXIAS COURT, office 205
tel:26-937878, fax:26-945042
e-mail: dpcosultants@cytelnet.com.cy

project: No:
ΠΛΑΝΟΤΟΜΙΑ
ΣΤΗΝ ΧΑΡΤΑΚΑ 32-2023

client: MITO INVESTMENTS LTD

scale: 1:100
date: 08/02/2024

drawn: N.P.
checked: N.P.

Drawing: title:
A01 ΧΟΡΟΤΑΚΙΟ
ΚΑΤΟΠΗ ΙΖΟΓΕΙΟΥ



ΥΠΟΜΝΗΜΑ - ΣΥΜΒΟΛΙΣΜΟΙ
- ΠΑΡΑΤΗΡΗΣΕΙΣ

- τοίχοι/οροφή με τοίχους
- τοίχος
- υποστρώματα
- επιχρώσεις πέλματος
- πλακόστρωτο
- τσιμλί έδαφος
- γραμμή έδαφος
- κεραμικό βεράντας
- ΥΦΙΣΤΑΜΕΝΑ ΥΦΟΔΕΥΤΑ
- ΠΡΟΤΕΙΝΟΜΕΝΑ ΥΦΟΔΕΥΤΑ

Mark	Revision	Date
KINIRAS STREET 7, PAPHOS GALAXIAS COURT, office 205 tel:26-937878, fax:26-945042 e-mail: dpcosultants@cytelnet.com.cy		

project:	No:
ΠΟΛΥΚΑΤΟΙΚΙΑ ΣΤΗΝ ΧΑΔΡΑΚΑ	32-2023
client:	MITO INVESTMENTS LTD

scale:	date:
1:100	08/02/2024
drawn:	checked:
N.P	N.P

drawing:	title:
A02	ΚΑΤΟΥΗ του ΟΡΟΦΟΥ



ΥΠΟΜΗΝΗΜΑ - ΣΥΜΒΟΛΙΣΜΟΙ
- ΠΑΡΑΤΗΡΗΣΕΙΣ

- τοίχοι με τσιμέντο
- τοίχοι
- υποστρώματα
- επιδαύση πέτρας
- πλακάκια
- τοίχι έδαφος
- υποστρώ έδαφος
- κεραμικό βεράντας
- ΥΦΙΣΤΑΜΕΝΑ ΥΦΟΜΕΤΑ
- ΠΡΟΤΕΙΝΟΜΕΝΑ ΥΦΟΜΕΤΑ

Mark	Revision	Date
------	----------	------

DEMETRIOU & PANAY
CIVIL ENGINEERS &
ARCHITECTS
CONSULTANTS

KINIRAS STREET 7, PAPHOS
GALAXIAS COURT, office 205
tel:26-937878, fax:26-945042
e-mail: dpcosultants@cytelnet.com.cy


project:	No:
ΠΟΛΥΚΑΤΟΙΚΙΑ ΣΤΗΝ ΧΑΔΡΑΚΑ	32-2023

client: MITO INVESTMENTS LTD

scale:	date:
1:100	08/02/2024

drawn:	checked:
N.P	N.P

drawing:	title:
A03	ΚΑΤΟΥΗ 2ου ΟΡΟΦΟΥ

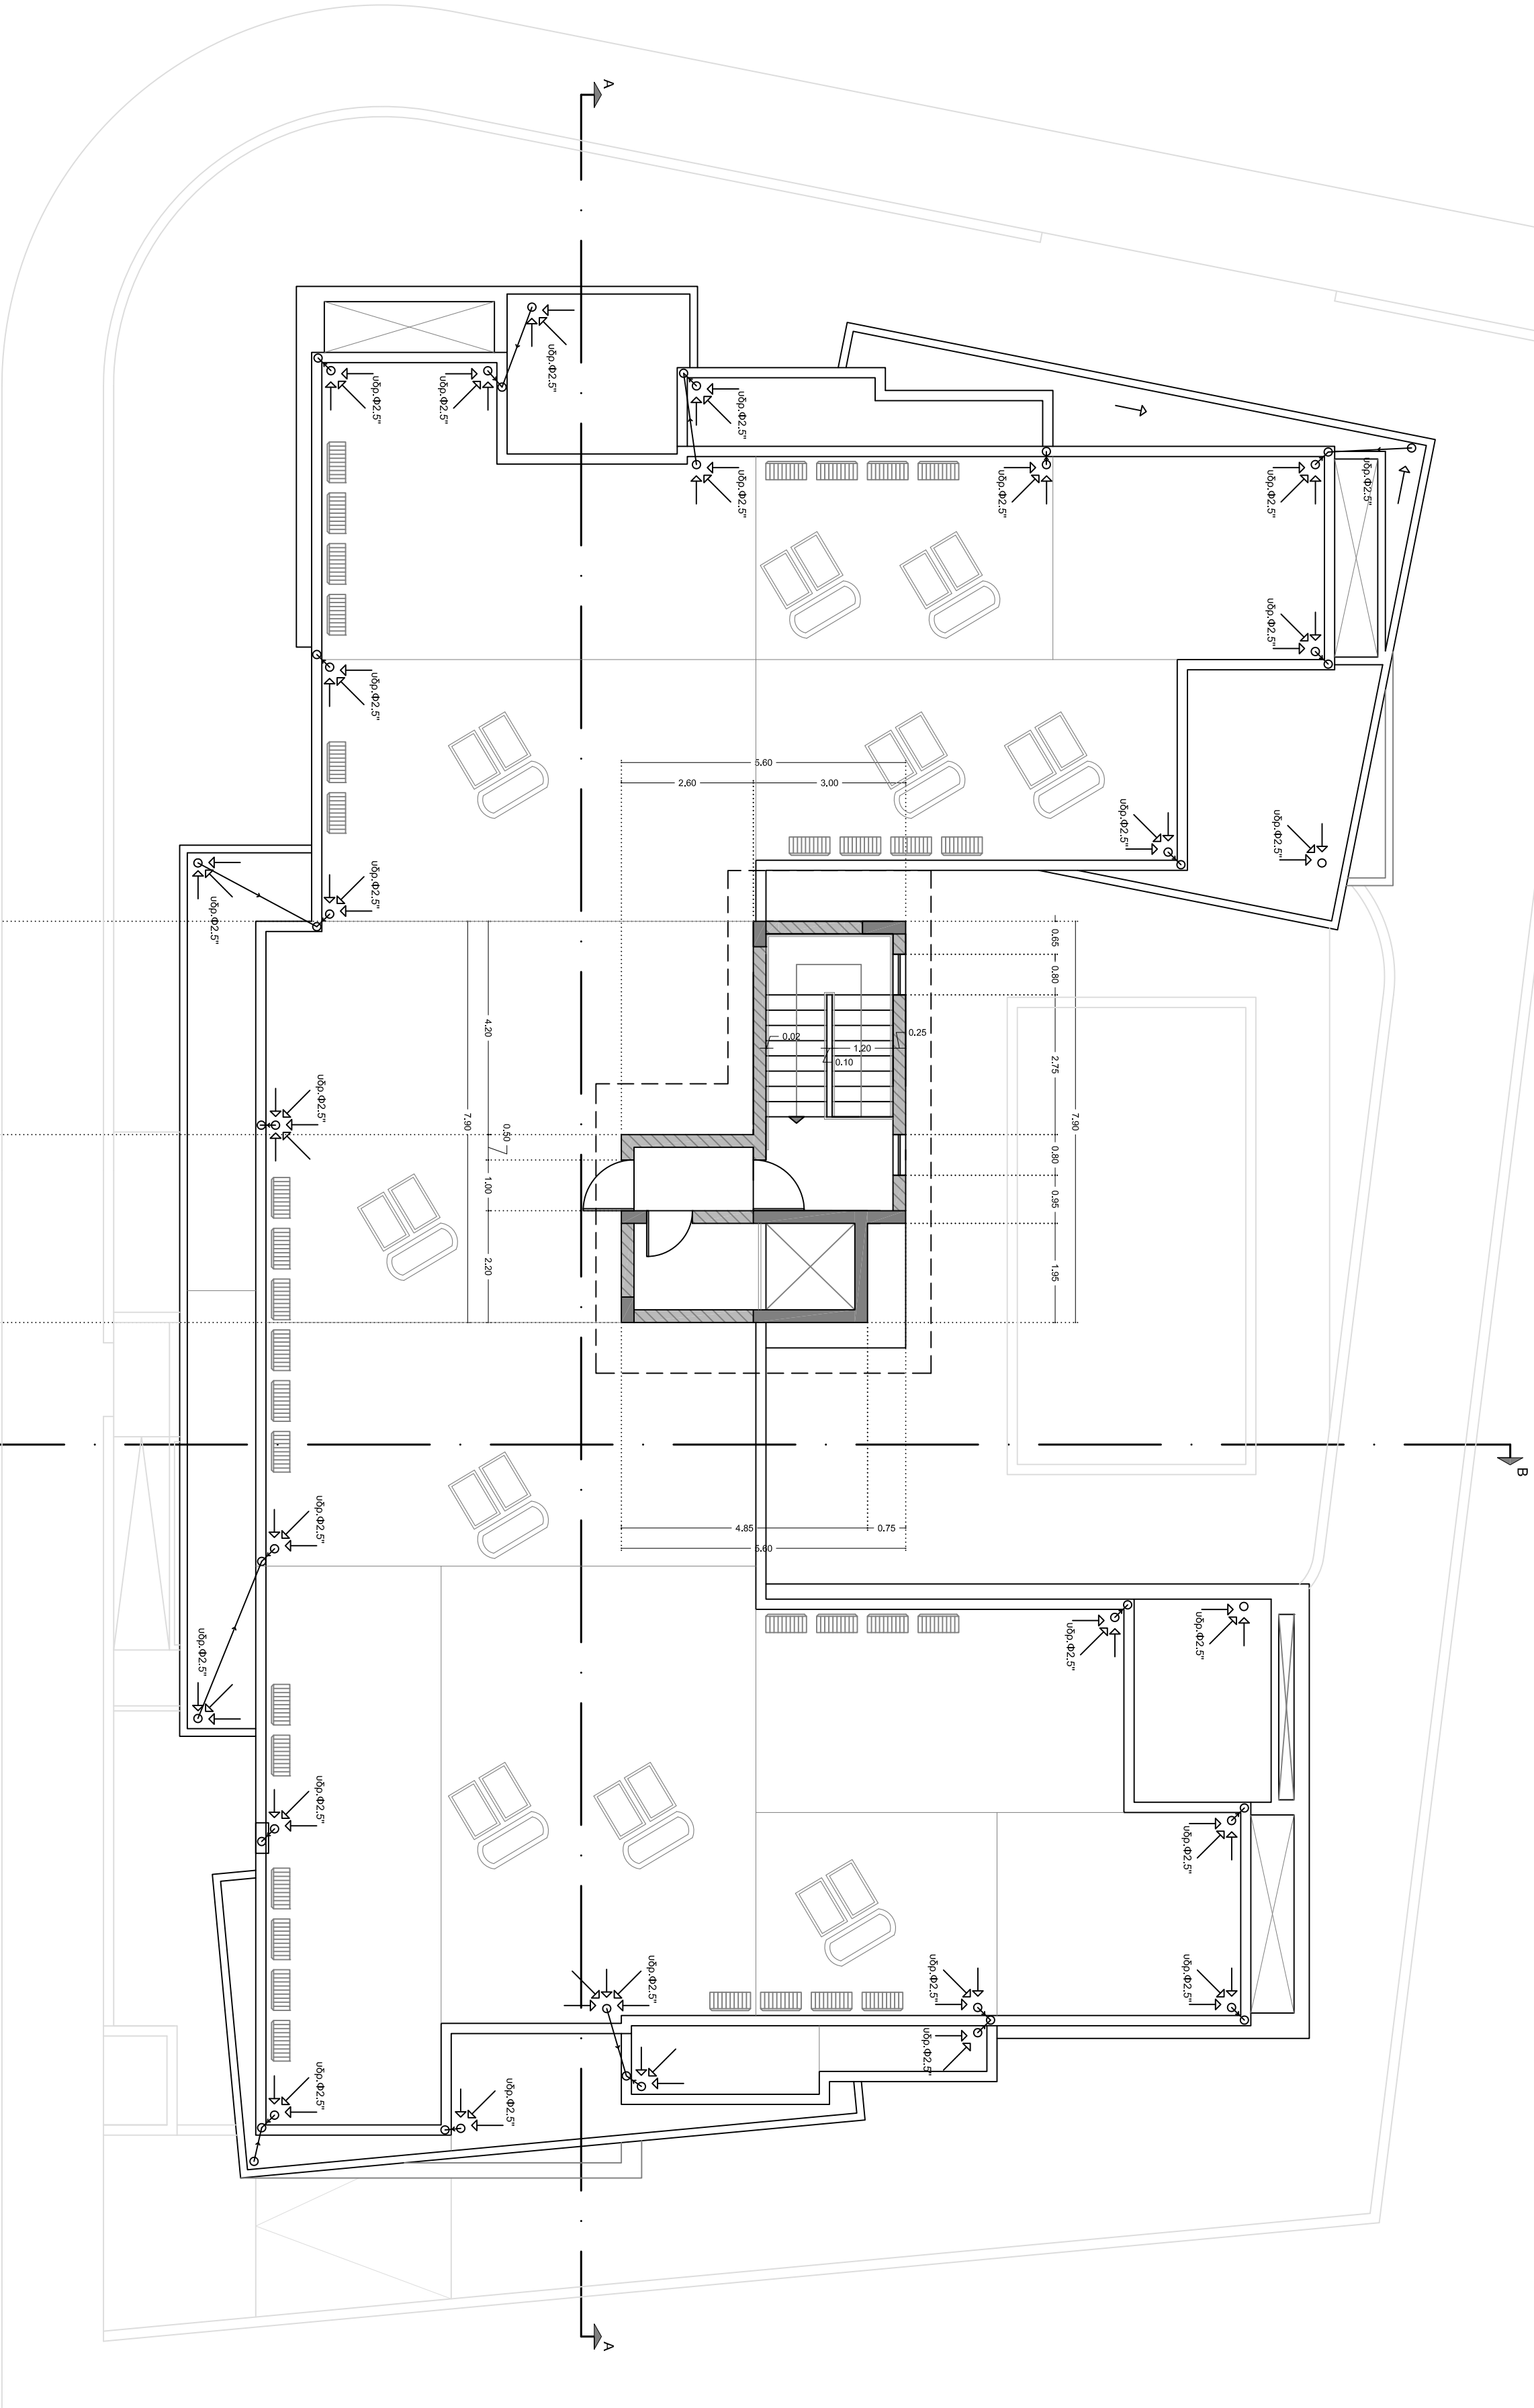

ΥΠΟΜΝΗΜΑ - ΣΥΜΒΟΛΙΣΜΟΙ
- ΠΑΡΑΤΗΡΗΣΕΙΣ

- τοίχοι/οροφή με τοίχια
- τοίχιο
- υποστρώματα
- επιδόνηση πέλματος
- πλακόστρωτο
- τομή εδάφους
- γραμμική εδάφους
- κεραμικό βεράντας
- ΥΦΙΣΤΑΜΕΝΑ ΥΦΟΜΕΤΡΑ
- ΠΡΟΤΕΙΝΟΜΕΝΑ ΥΦΟΜΕΤΡΑ

DEMETRIOU & PANAYI
CIVIL ENGINEERS &
ARCHITECTS
CONSULTANTS


KINYRAS STREET 7, PAPHOS
GALAXIAS COURT, office 205
tel:26-937878, fax:26-945042
e-mail: dpcconsultants@cytanet.com.cy

project: No: 32-2023
client: ΠΟΛΥΚΑΤΟΙΚΙΑ ΣΤΗΝ ΧΑΔΡΑΚΑ
MITO INVESTMENTS LTD

scale: 1:100 date: 08/02/2024
drawn: N.P checked: N.P

drawing: title: KΑΤΟΥΗ ΟΡΟΦΗΣ
A04

-
- τοιχοποιία με τσιμέντο

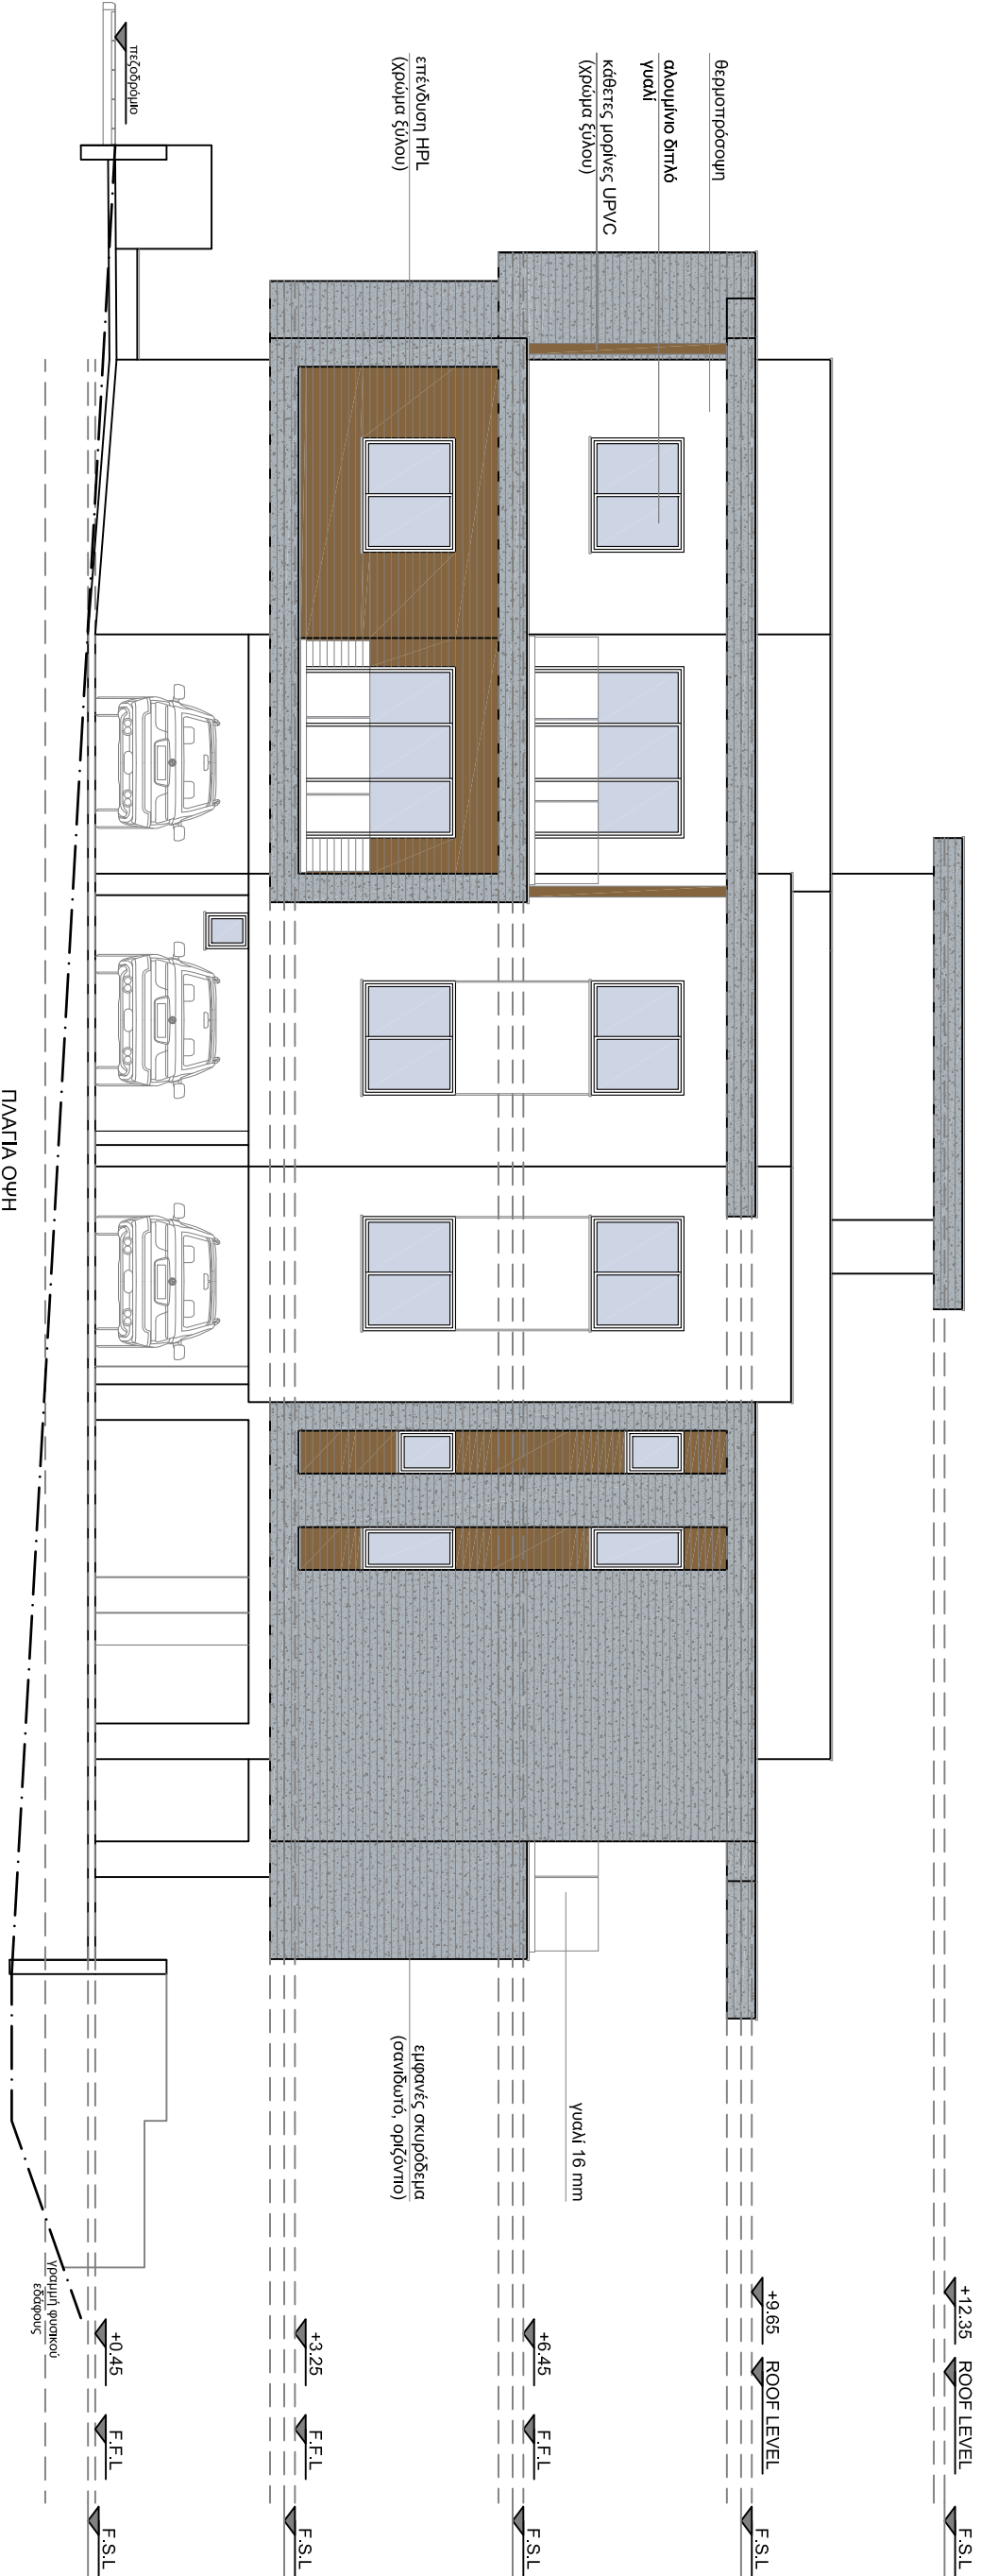

DEMETRIOU & PANAYI
CIVIL ENGINEERS &
ARCHITECTS
CONSULTANTS

KINYRAS STREET 7, PAPHOΣ
GALAXIAS COURT, office 205
tel:26-937878, fax:26-945042
e-mail: dpcconsultants@cytelnet.com.cy

project: No: 32-2023
ΠΟΛΥΚΑΤΟΙΚΙΑ
ΣΤΗΝ ΧΑΔΡΑΚΑ

client: MITO INVESTMENTS LTD

scale: 1:100
date: 08/02/2024


drawn: N.P.
checked: N.P.

drawing: title: OVERE
A05


- τοιχοποιία με τοίχους
- τοιχείο
- υποστρώματα
- επίδαση τσιπς
- πλακόστρωτο
- τοιμή είσοδος
- υψηλή είσοδος
- κεραμικό βράχους
- ΥΦΙΣΤΑΜΕΝΑ ΥΦΟΜΕΤΡΑ
- ΠΡΟΤΕΙΝΟΜΕΝΑ ΥΦΟΜΕΤΡΑ

Mark	Revision	Date
DEMETRIOU & PANAYI CIVIL ENGINEERS & ARCHITECTS CONSULTANTS		
KINYRAS STREET 7, PAPHOS GALAXIAS COURT, office 205 tel:26-937878, fax:26-945042 e-mail: dpcconsultants@cytelnet.com.cy		
project:	No:	
client:	MITO INVESTMENTS LTD	
scale:	date:	
drawn:	checked:	
drawing: title:		
A06	OVERIT	

- τοιχοποιία με τοίχους
- τοιχείο
- υποστυλόμενα
- επίσχεση τσιμέντος
- πλακόστρωτο
- τοιμή έδρανος
- υποτοιμή έδρανος
- κεραμικό βερμάνος
- ΥΦΙΣΤΑΜΕΝΑ ΥΦΟΜΕΤΡΑ
- ΠΡΟΤΕΙΝΟΜΕΝΑ ΥΦΟΜΕΤΡΑ

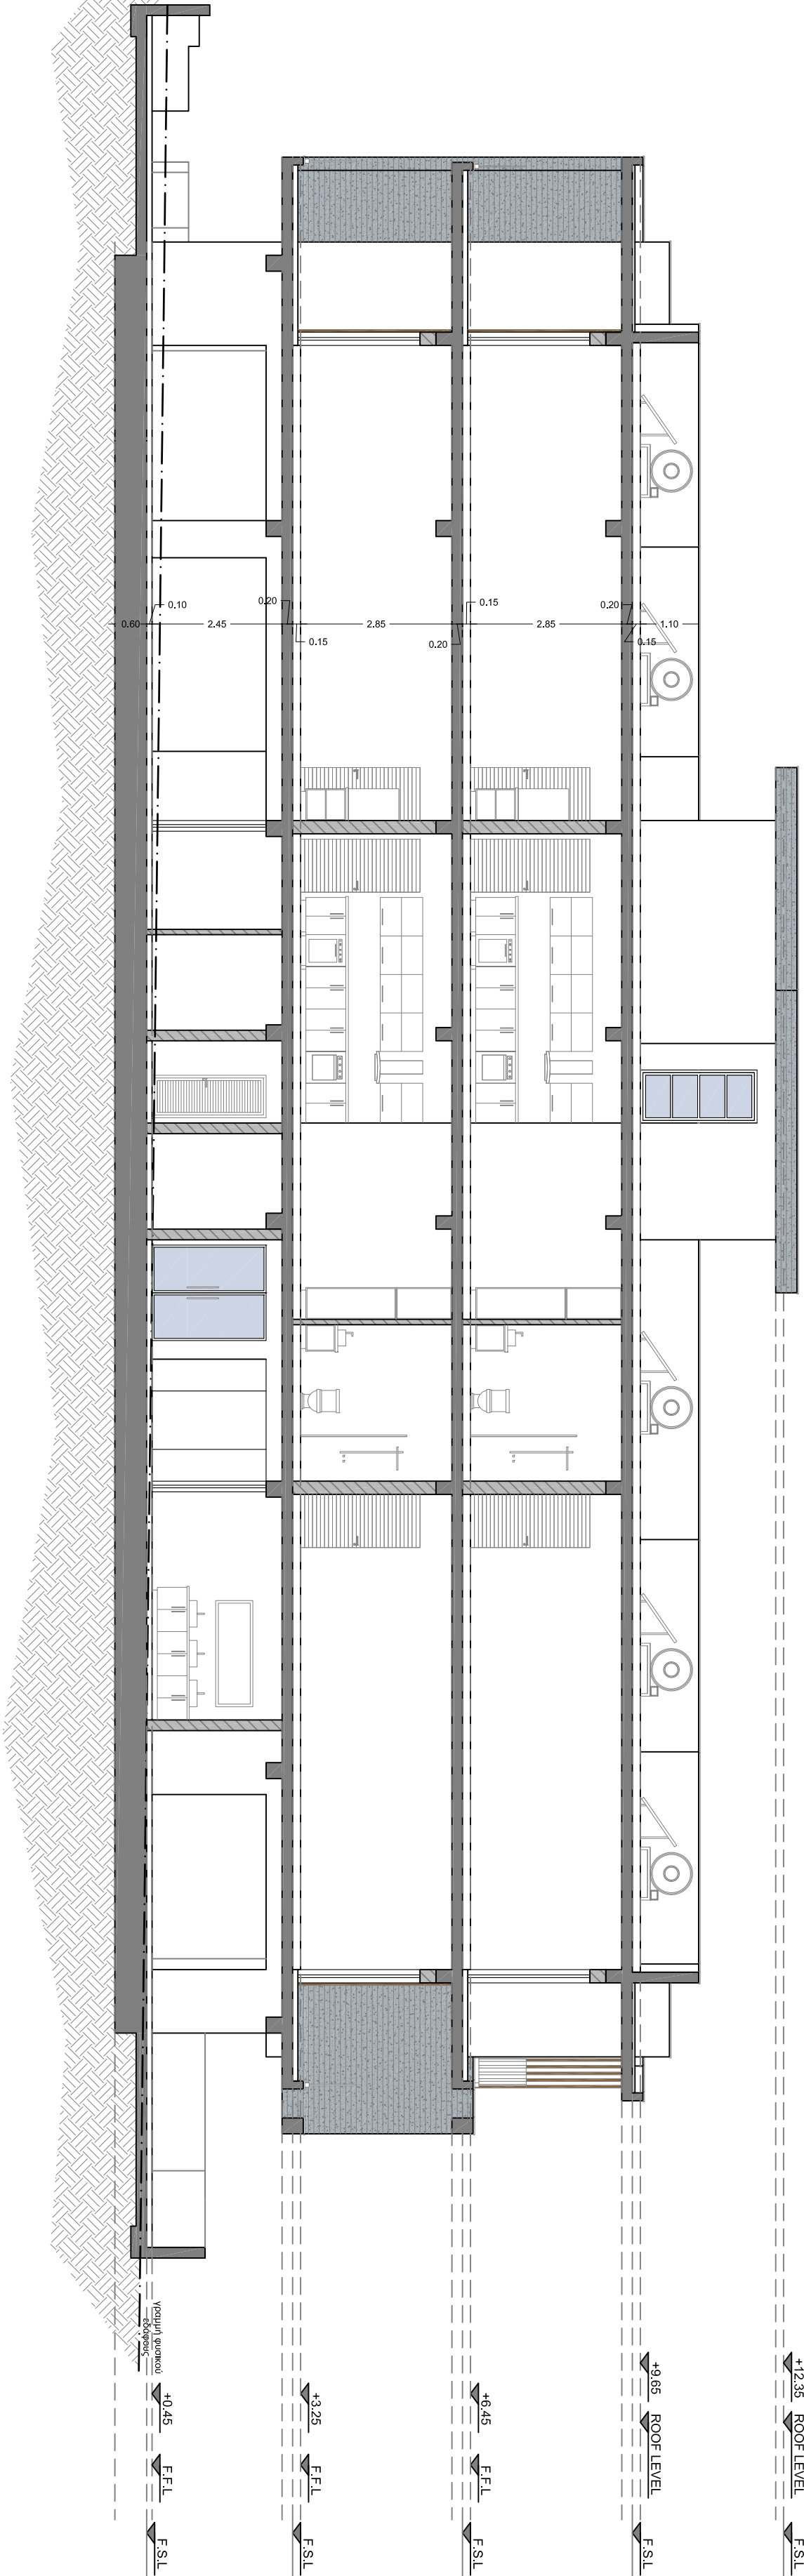

TOMH A - A

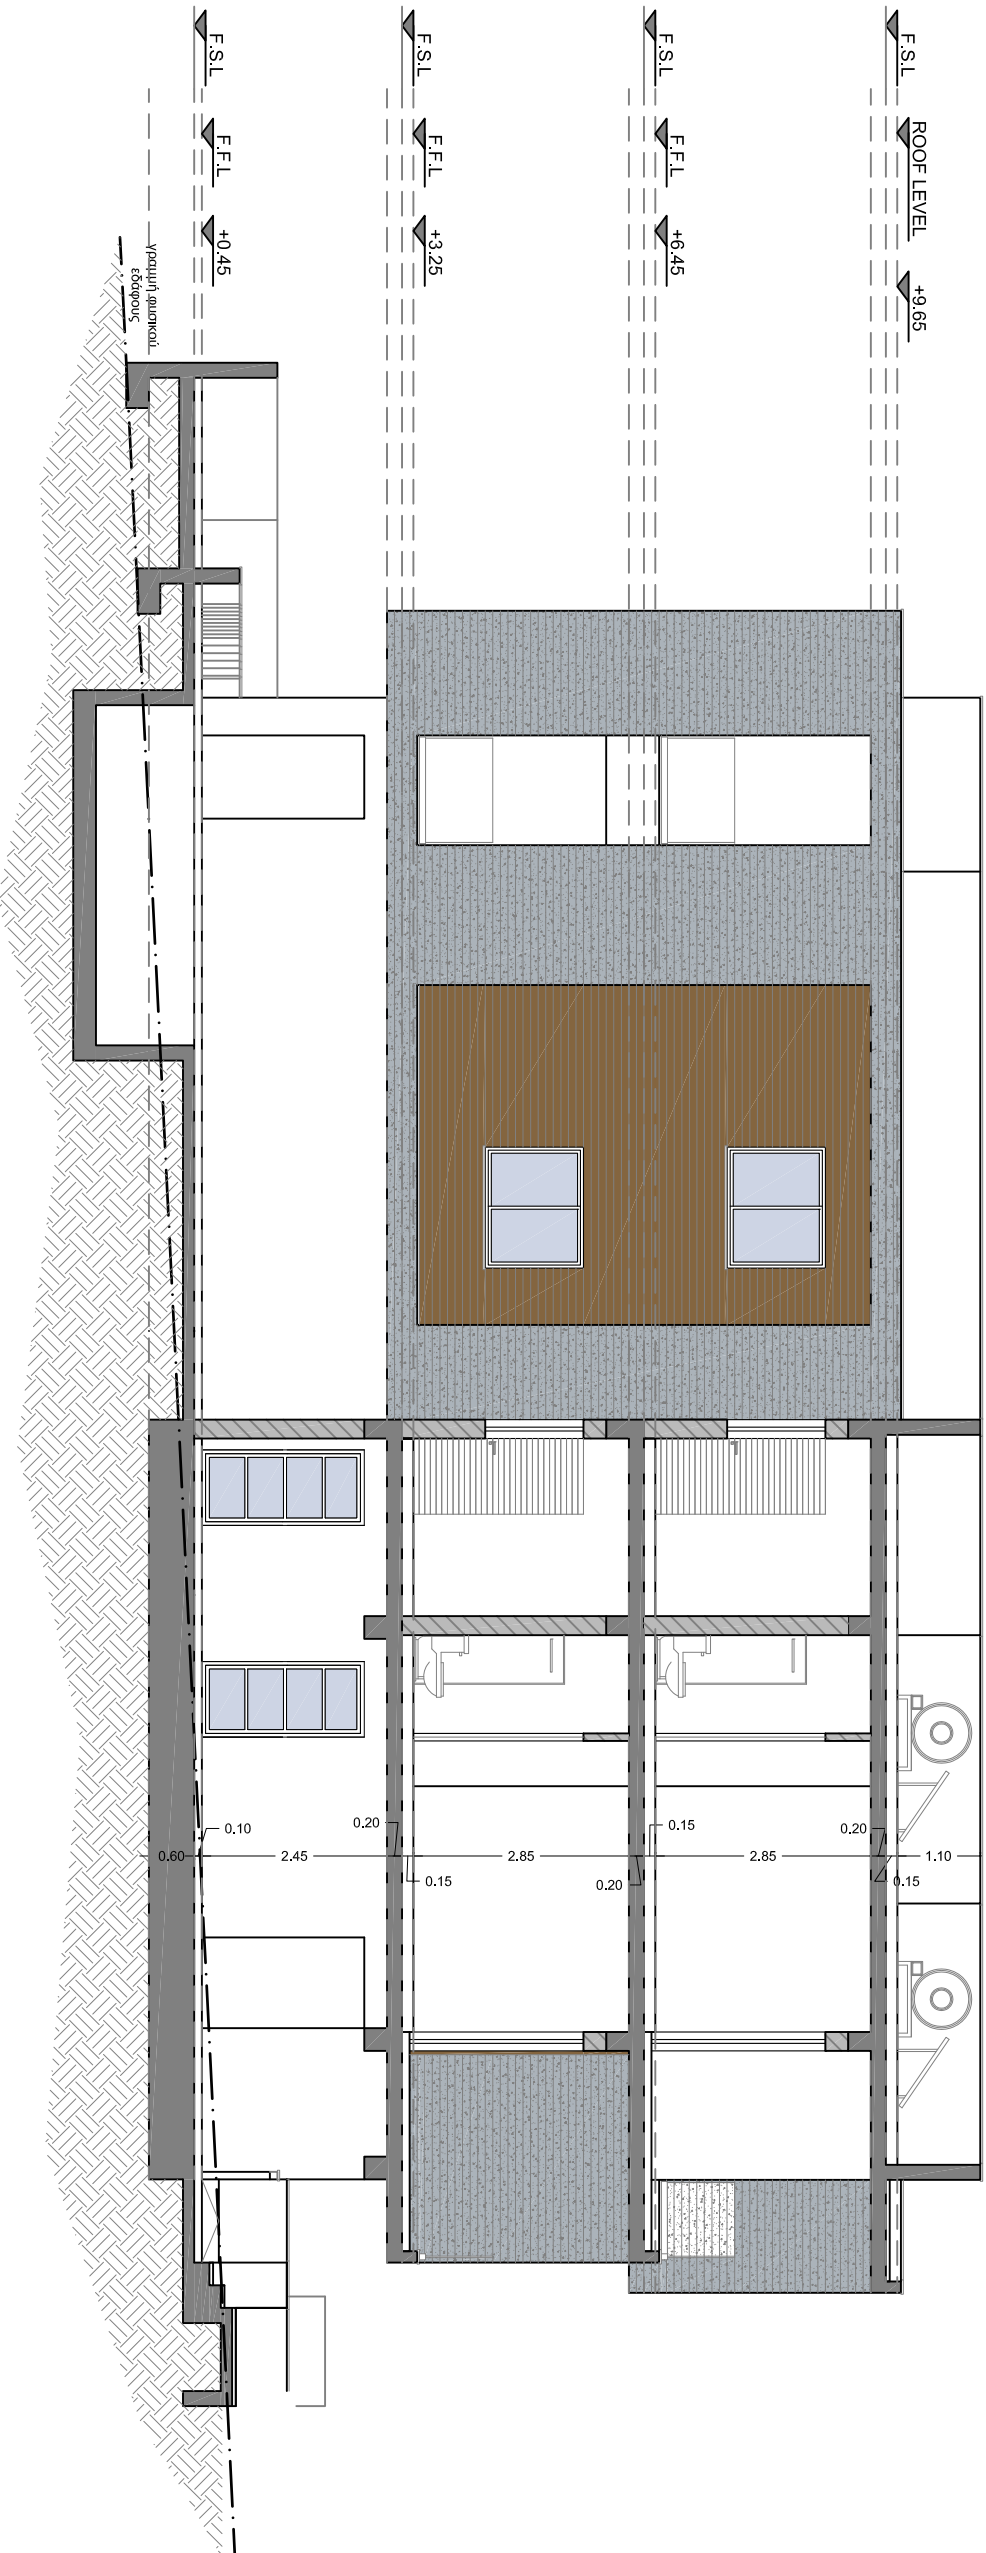

TOMH B - B

DEMETRIOU & PANAYI
CIVIL ENGINEERS &
ARCHITECTS
CONSULTANTS

KINYRAS STREET 7, PAPHOS
GALAXIAS COURT, office 205
tel:26-937878, fax:26-945042
e-mail: dpcconsultants@cytelnet.com.cy

project: No: 32-2023
ΠΟΛΥΚΑΤΟΙΚΙΑ
ΣΤΗΝ ΧΑΔΡΑΚΑ

client: MITO INVESTMENTS LTD

scale: 1:100
date: 08/02/2024

drawn: N.P.
checked: N.P.

drawing: title:

A07 TOMEX